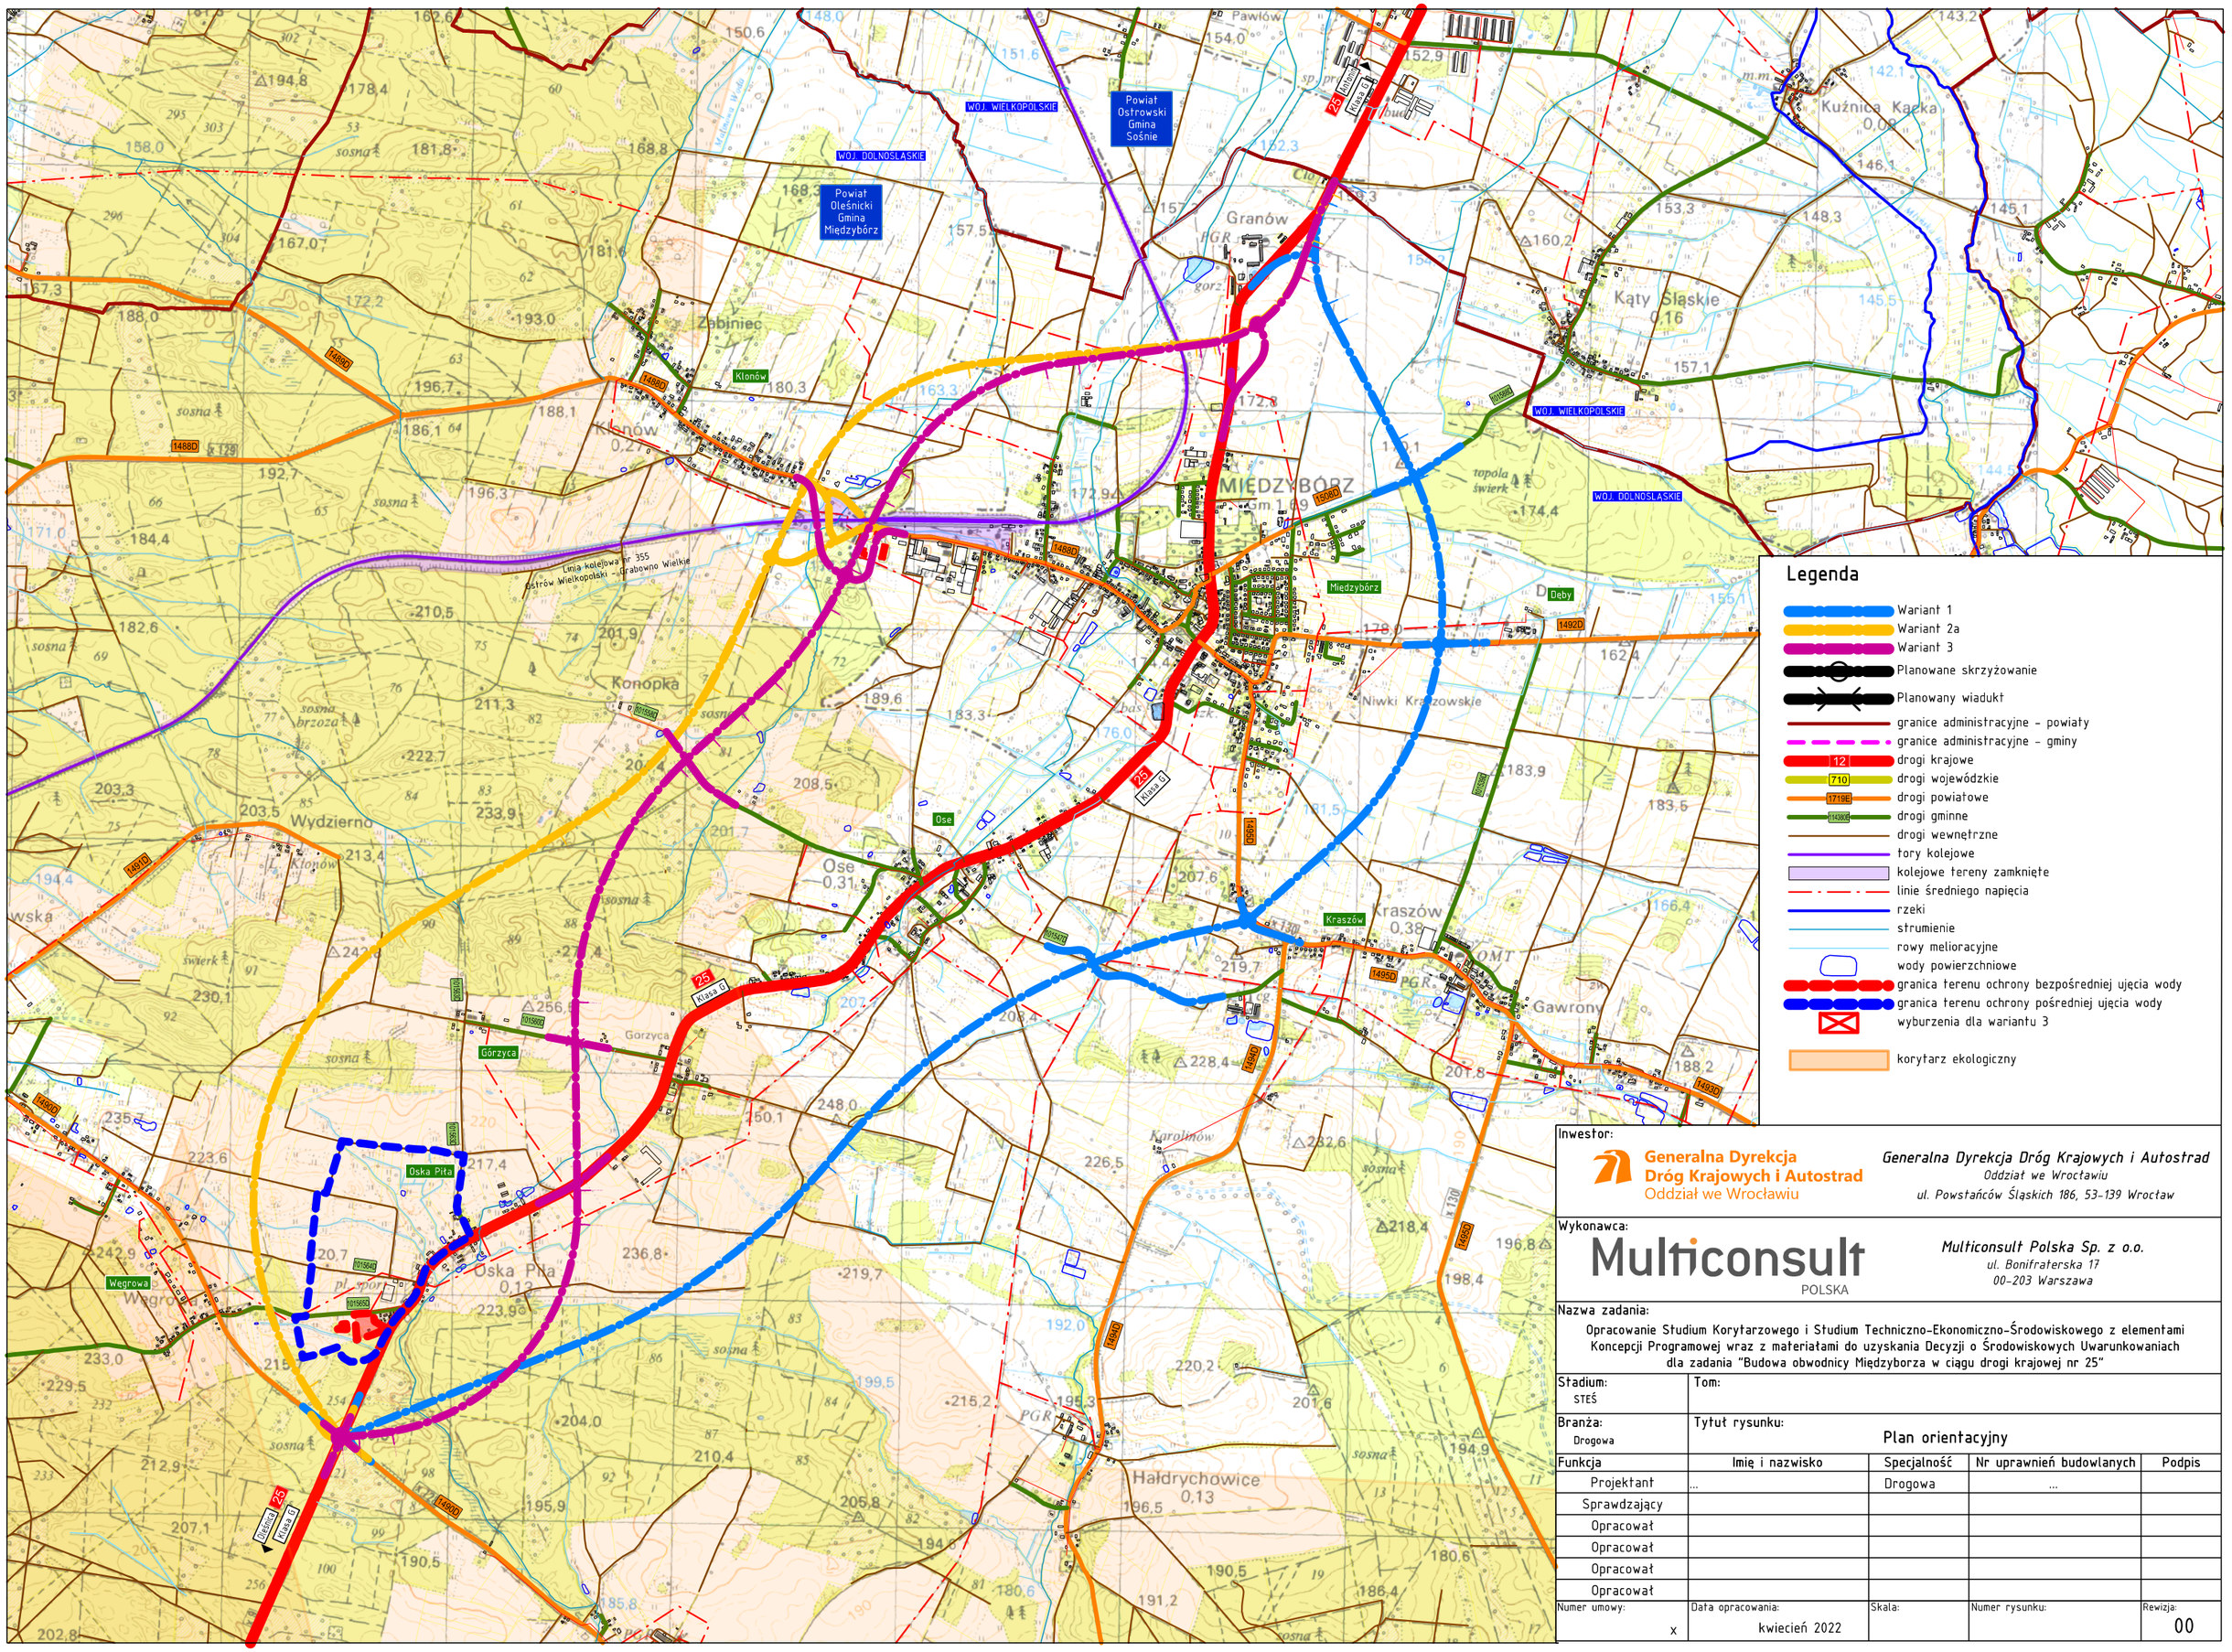

Inwestor:

Generalna Dyrekcja Dróg Krajowych i Autostrad
Oddział we Wrocławiu

Generalna Dyrekcja Dróg Krajowych i Autostrad
Oddział we Wrocławiu
ul. Powstańców Śląskich 186, 53-139 Wrocław

Wykonawca:

Multiconsult
POLSKA

Multiconsult Polska Sp. z o.o.
ul. Bonifraterska 17
00-203 Warszawa

Nazwa zadania:

Opracowanie Studium Korytarzowego i Studium Techniczno-Ekonomiczno-Środowiskowego z elementami Koncepcji Programowej wraz z materiałami do uzyskania Decyzji o Środowiskowych Uwarunkowaniach dla zadania "Budowa obwodnicy Międzyborza w ciągu drogi krajowej nr 25"

Stadium:	Tom:
STEŚ	
Branża: Drogowa	Tytuł rysunku: Plan orientacyjny

Funkcja	Imię i nazwisko	Specjalność	Nr uprawnień budowlanych	Podpis
Projektant	...	Drogowa	...	
Sprawdzający				
Opracował				
Opracował				
Opracował				
Opracował				

Numer umowy:	Data opracowania:	Skala:	Numer rysunku:	Rewizja:
x	kwiecień 2022			00