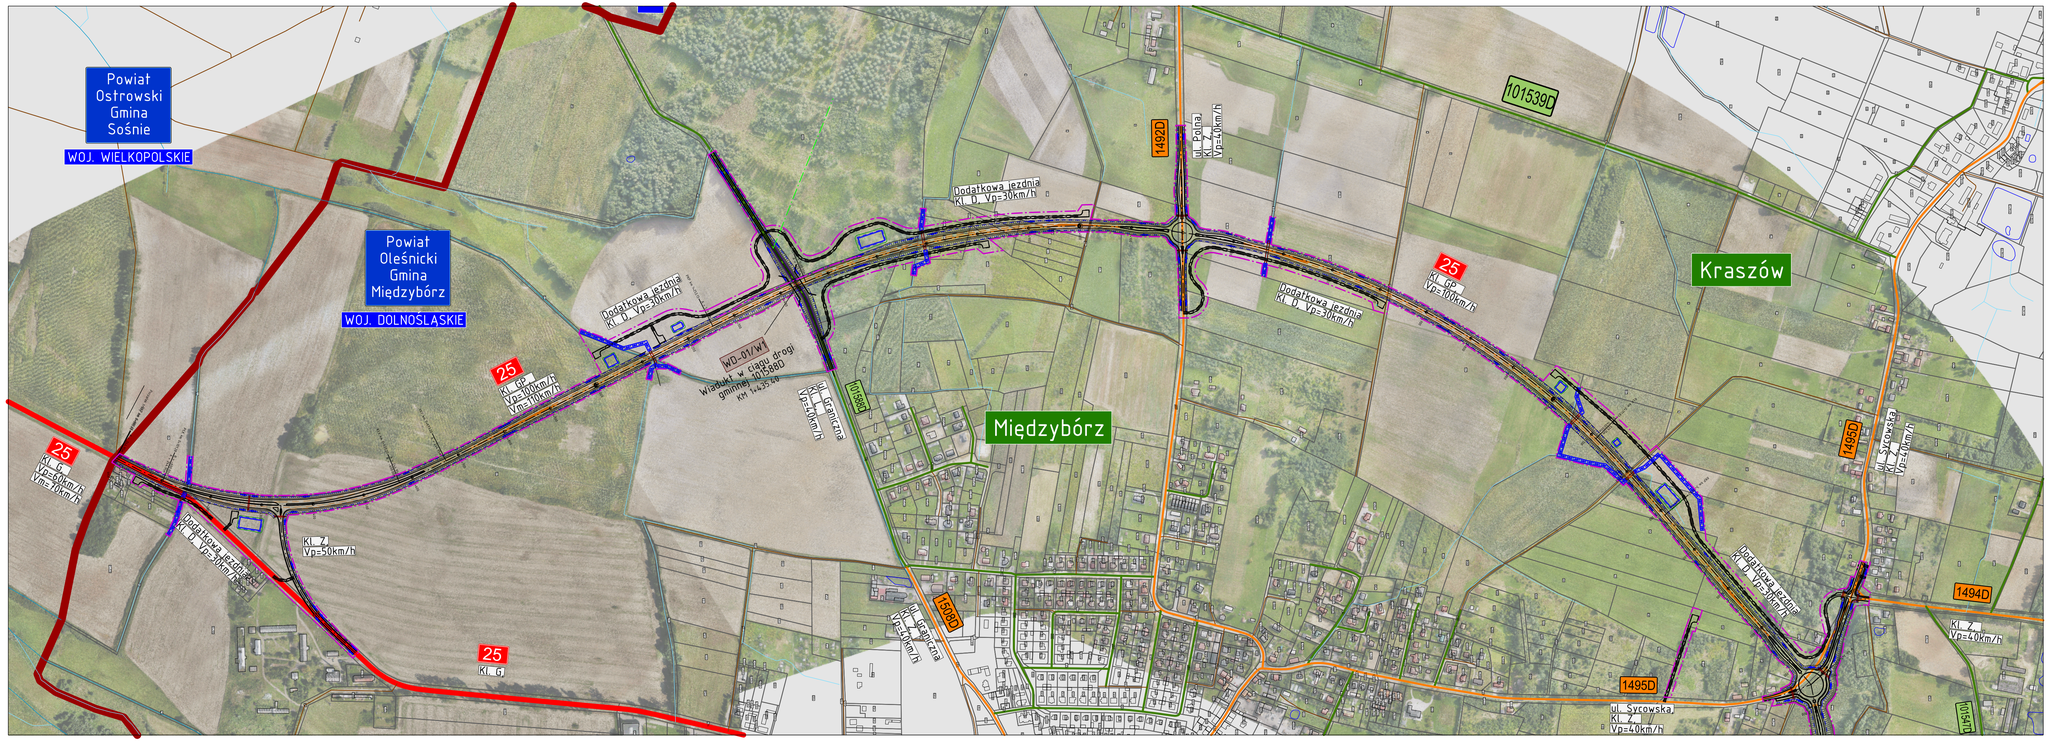

- 1 drogi krajowe
- (710) drogi wojewódzkie
- 12100 drogi powiatowe
- 16200 drogi gminne
- drogi wewnętrzne
- drogi leśne
- tory kolejowe
- kolejowe tereny zamknięte
- granica terenu ochrony bezpośredniej ujęcia wody
- granica terenu ochrony pośredniej ujęcia wody
- przewidywany zakres inwestycji
- proj. przebudowa cieku wodnego
- C5 nr kolizji melioracyjnej
- proj. przepust

Inwestor:
Generalna Dyrekcja Dróg Krajowych i Autostrad
Oddział we Wrocławiu

Generalna Dyrekcja Dróg Krajowych i Autostrad
Oddział we Wrocławiu
ul. Powstańców Śląskich 186, 53-139 Wrocław

Wykonawca:
Multiconsult POLSKA

Multiconsult Polska Sp. z o.o.
ul. Bonifraterska 17
00-203 Warszawa

Nazwa zadania:
Opracowanie Studium Korytarzowego i Studium Techniczno-Ekonomiczno-Środowiskowego z elementami Koncepcji Programowej wraz z materiałami do uzyskania Decyzji o Środowiskowych Uwarunkowaniach dla zadania "Budowa obwodnicy Międzyborza w ciągu drogi krajowej nr 25"

Stadium: STEŚ	Tom: TOM A II – CZĘŚĆ OGÓLNA
Branża: Drogowa	Tytuł rysunku: Plan sytuacyjny wariant 1

Funkcja	Imię i nazwisko	Specjalność	Nr uprawnień budowlanych	Podpis
Projektant	...	Drogowa	...	
Sprawdzający				
Opracował				
Opracował				
Opracował				
Opracował				

Numer umowy:	Data opracowania:	Skala:	Numer rysunku:	Rewizja
x	czerwiec 2022	1:5 000	1	00