
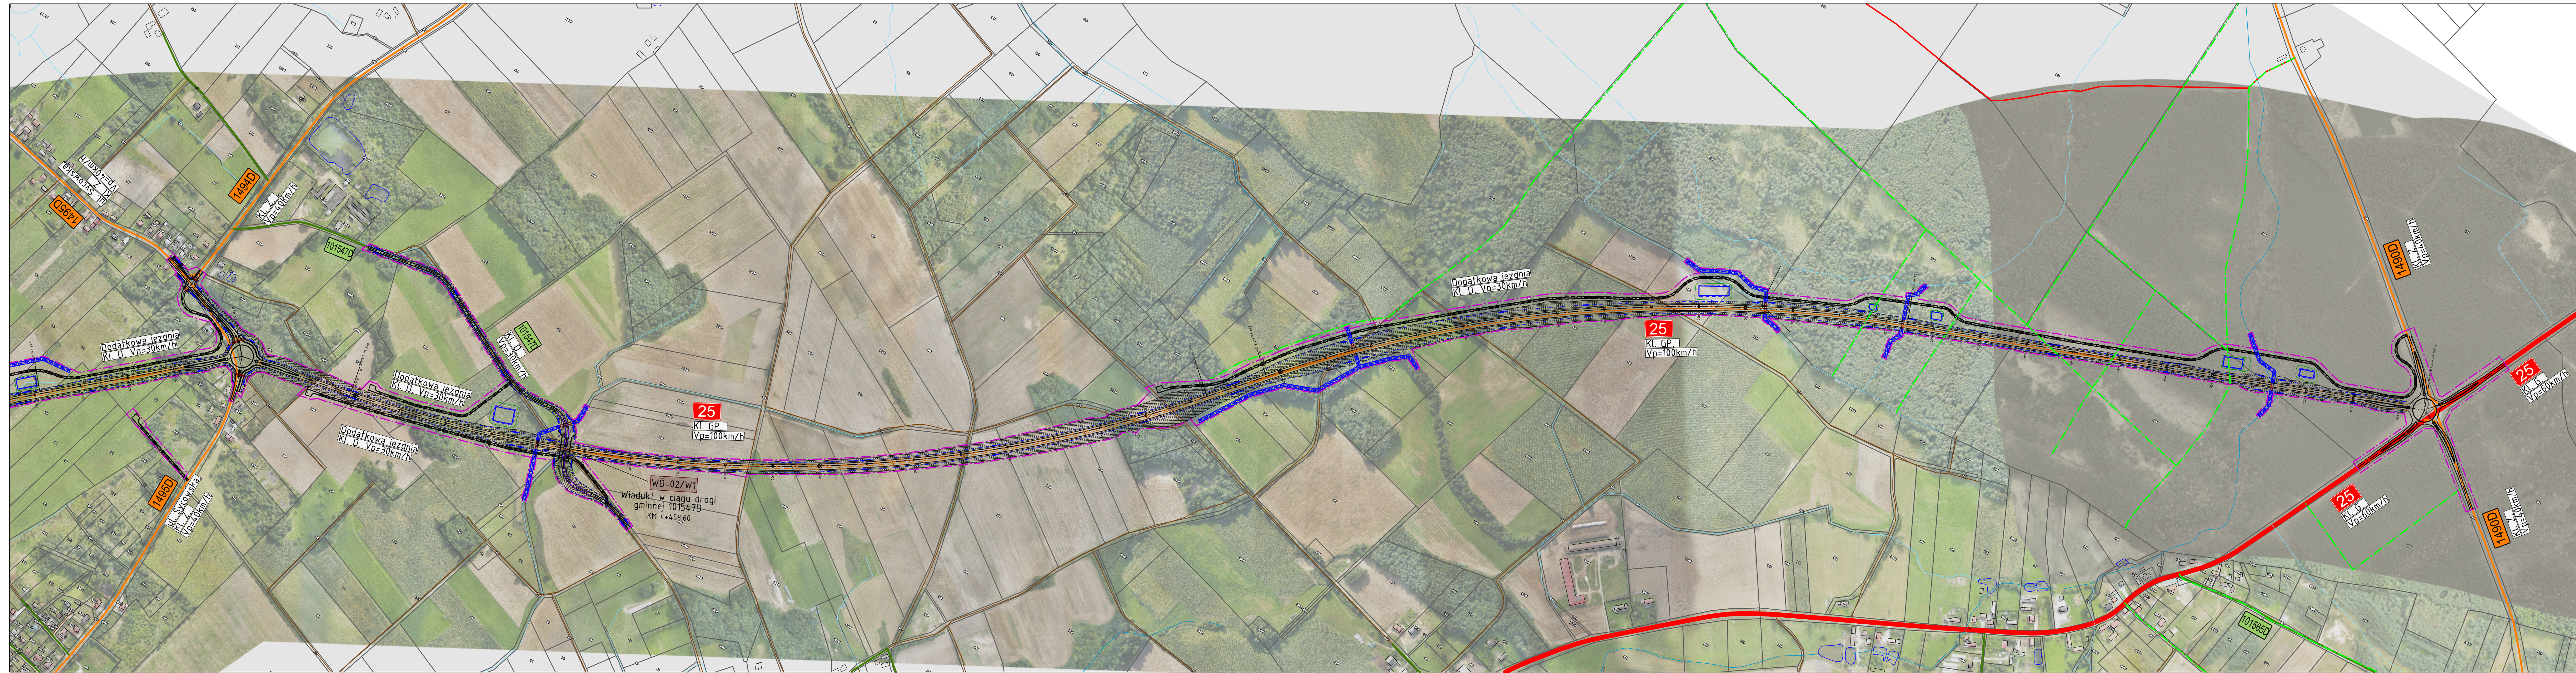


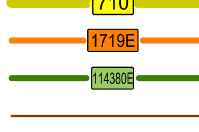

- 
-  drogi krajowe
 -  drogi wojewódzkie
 -  drogi powiatowe
 -  drogi gminne
 -  drogi wewnętrzne
 -  drogi leśne
 -  tory kolejowe
 -  kolejowe tereny zamknięte
 -  granica terenu ochrony bezpośredniej ujęcia wody
 -  granica terenu ochrony pośredniej ujęcia wody
 -  przewidywany zakres inwestycji
 -  proj. przebudowa cieku wodnego
-  nr kolizji melioracyjnej
-  proj. przepust

Investor:

 **Generalna Dyrekcja
Dróg Krajowych i Autostrad**
Oddział we Wrocławiu

Generalna Dyrekcja Dróg Krajowych i Autostrad
Oddział we Wrocławiu
ul. Powstańców Śląskich 186, 53-139 Wrocław

Wykonawca:

Multiconsult
POLSKA

Multiconsult Polska Sp. z o.o.
ul. Bonifraterska 17
00-203 Warszawa

Nazwa zadania

Opracowanie Studium Korytarzowego i Studium Techniczno-Ekonomiczno-Środowiskowego z elementami
Konceptji Programowej wraz z materiałami do uzyskania Decyzji o Środowiskowych Uwarunkowaniach
dla zadania "Budowa obwodnicy Międzyborza w ciągu drogi krajowej nr 25"

Stadium:

Tom:	TOM A. H. 67566 0601N
------	-----------------------

STEŚ

TOM A II - CZĘŚĆ OGÓLNA

Branża:

Tytul rysunku:

Drogowa

Plan sytuacyjny wariant

Funkcia	
---------	--

	Imię i nazwisko	Specjalność	Nr uprawnień
--	-----------------	-------------	--------------

Projektart	
------------	--

ent	Progowo
-----	---------

Projekt	
Spis treści	

n	...	Biogowa	
364			

0

ately			
at			

Upracowa

31			

Opracowa

Opracowa

at			
----	--	--	--

Opracowa

at			
----	--	--	--

Numer umowy:

Data opracowania:	Skala:	Numer rysunku:
-------------------	--------	----------------

100

x	czerwiec 2022	1:5 000
---	---------------	---------
