


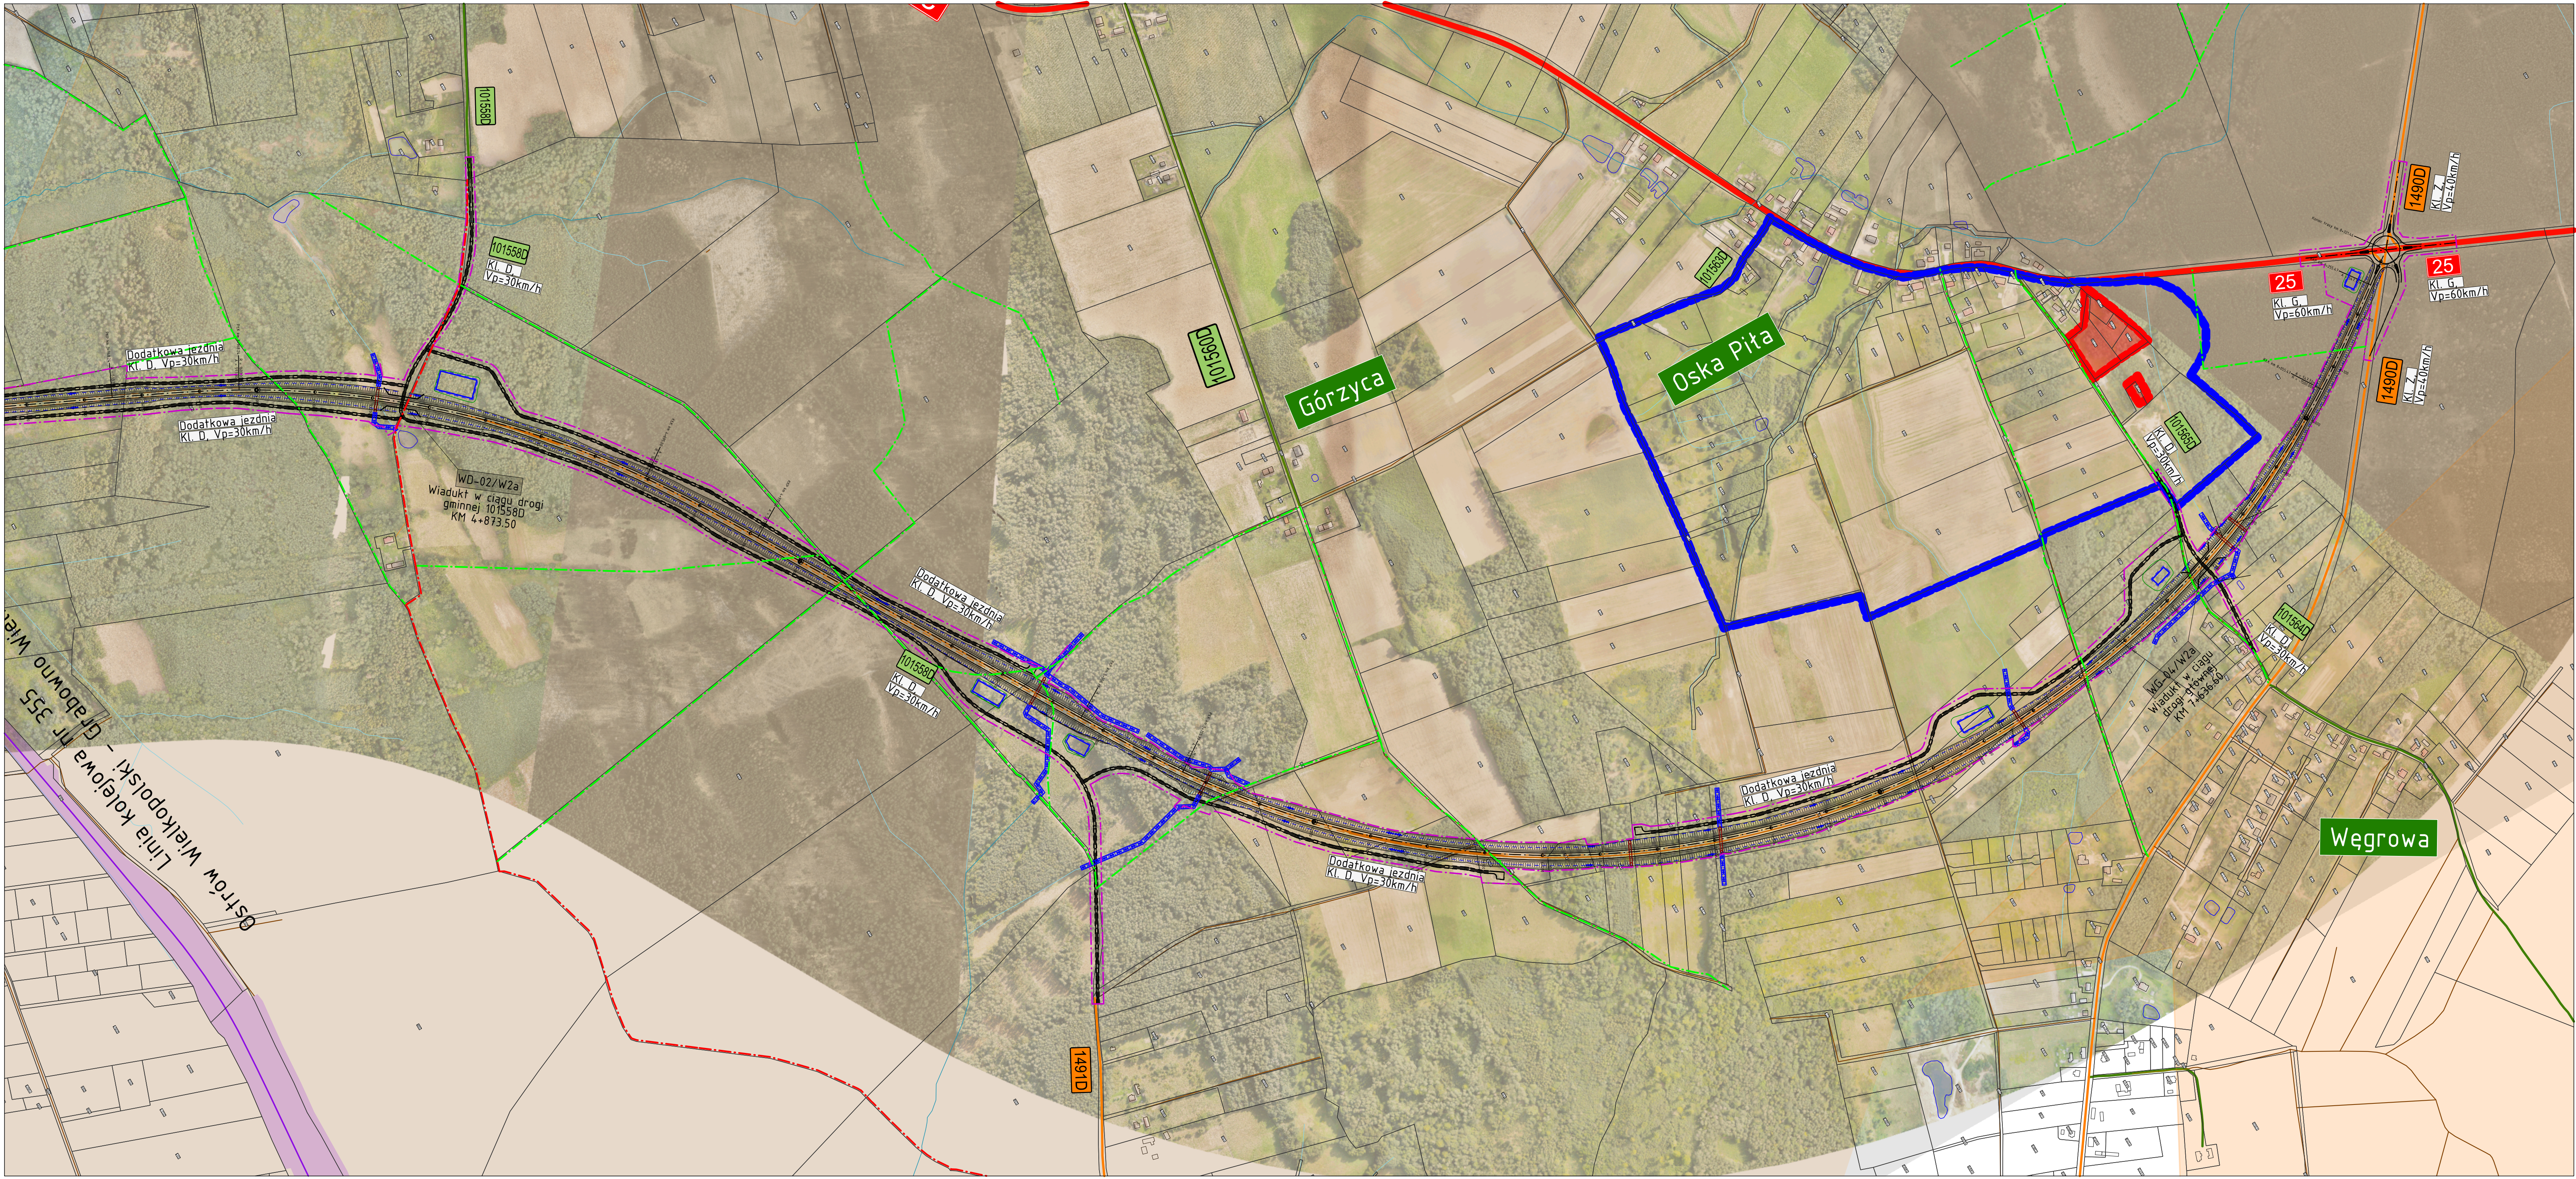

- 12 drogi krajowe
- 710 drogi wojewódzkie
- 25 drogi powiatowe
- 101558 drogi gminne
- 101559 drogi wewnętrzne
- 101560 drogi leśne
- 101561 drogi pożarowe
- 101562 tory kolejowe
- 101563 kolejowe tereny zamknięte
- 101564 granica terenu ochrony bezpośredniej ujęcia wody
- 101565 granica terenu ochrony pośredniej ujęcia wody
- 101566 przewidywany zakres inwestycji
- 101567 proj. przebudowa cieku wodnego
- 101568 nr kolizji melioracyjnej
- 101569 C5 proj. przepust
- 101570 budynki przewidziane do rozbiórki

Investor:
Generalna Dyrekcja Dróg Krajowych i Autostrad
Oddział we Wrocławiu
ul. Powstańców Śląskich 186, 53-139 Wrocław

Wykonawca:
Multiconsult
POLSKA
Multiconsult Polska Sp. z o.o.
ul. Bonifraterska 17
00-203 Warszawa

Nazwa zadania:
Opracowanie Studium Korytarzowego i Studium Techniczno-Ekonomiczno-Środowiskowego z elementami
Koncepcji Programowej wraz z materiałami do uzyskania Decyzji o Środowiskowych Uwarunkowaniach
dla zadania "Budowa obwodnicy Międzybórz w ciągu drogi krajowej nr 25"

Stadium: STĘS	Tom: TOM A II – CZĘŚĆ OGÓLNA			
Branża: Drogowa	Tytuł rysunku: Plan sytuacyjny wariant 2a			
Funkcja	Imię i nazwisko	Specjalność	Nr uprawnień budowlanych	Podpis
Projektant	...	Drogowa	...	
Sprawdzający				
Opracował				
Opracował				
Opracował				
Numer umowy:	Data opracowania:	Skala:	Numer rysunku:	Rewizja:
x	czerwiec 2022	1:5 000	2	00